



I Z S

INŽENIRSKA ZBORNICA SLOVENIJE



Avtorica: Ana Cof, dipl.inž.geod.

**Pregledala: Matej Kovačič, univ.dipl.inž.geod.
Matej Plešnar, inž.geod.**

Potrdil: UO MSGeo

PRIMERI OBRAČUNOV NAJBOLJ POGOSTIH GEODETSKIH STORITEV

MATIČNA SEKCIJA GEODETOV

PRIMERI OBRAČUNOV NAJBOLJ POGOSTIH GEODETSKIH STORITEV

Avtorica: Ana Cof, dipl.inž.geod.

**Pregledala: Matej Kovačič, univ.dipl.inž.geod.
Matej Plešnar, inž.geod.**

Potrdil: UO MSGeo

Izdala:

**Inženirska zbornica Slovenije
Jarška cesta 10 b, Ljubljana**

Oblika izdaje:

elektronska verzija, dostopno na www.izs.si

Ljubljana, december 2025



Skladno s priporočenim cenikom geodetskih storitev smo v Matični sekciji geodetov izdelali primere obračunov najbolj pogostih geodetskih storitev. Obračuni so narejeni na podlagi priloženih skic s predpostavko, da so bile vse stranke v postopku prisotne na terenu.

Predlogi obračunov so izdelani za:

- označitev meje parcele,
- ureditev meje parcele,
- vpis stavbe in delov stavbe,
- skupni elaborat ureditev meje parcele in parcelacija
- skupni elaborat označitev meje parcele, ureditev meje parcele in izravnava meje,
- zakoličba stavbe in
- geodetski načrt.

Vrednost storitve je oblikovana na osnovi priporočenega cenika geodetskih storitev, sprejetem na 56.redni seji skupščine Inženirske zbornice Slovenije dne 12. 12. 2023.

Do cenika lahko dostopate <https://www.izs.si/praksa/dobra-praksa/#index-si735>

Predloge so pripravljene kot pomoč pooblaščenim geodetom pri obračunu cene geodetske storitve kot tudi naročnikom storitev za lažjo predstavo o sami vrednosti geodetske storitve.

GEODETSKO PODJETJE D.O.O.

Zemljemerska ulica 215, 1000 Ljubljana
e-pošta: geodetsko.podjetje@zkn.si
ID za DDV: SI88888888
TRR: SI56 6100 0001 8888 888

JANEZ NOVAK

Livade 1
1220 Livada

OBRAČUN CENE GEODETSKE STORITVE

Številka: 2025/002
Kraj: Ljubljana
Datum: 16. 09. 2025
Opravljeno: 12. 09. 2025

PODATKI O STORITVI

Naziv storitve: Označitev urejene meje parcele

TARIFNI DEL CENIKA GEODETSKIH STORITEV


vrednost točke: 1,00 €

TARIFNA ŠTEVILKA	GEODETSKA STORITEV	ŠTEVILO TOČK	KOLIČINA	FAKTOR	VREDNOST
5.1	Za vsakih začetnih do 5 IDPOSov ali začetnih do 50 strani ali do ene ure priprave podatkov.	50	1		50,00 €
5.3	Za vsako označeno katastrsko točko z mejnikom v naravi.	40	4		160,00 €
5.4	Za vsako stranko, ki se je udeležila označitve meje.	10	2		20,00 €
5.5	Za izdelavo elaborata označitve meje.	350	1		350,00 €
5.6	Priprava digitalnega zahtevka (število zahtevkov).	10	1		10,00 €
5.7	Arhiviranje elaborata in originalov listin.	50	1		50,00 €
Skupaj storitve					640,00 €
STROŠKI					
Ostali stroški v pavšalni vrednosti 10 % geodetske storitve					64,00 €
Skupaj izdatki					64,00 €
Osnova za DDV					704,00 €
DDV (22%)					154,88 €
Skupaj z DDV					858,88 €
Znesek za plačilo					858,88 €

Vrednost storitve je oblikovana na osnovi priporočenega cenika geodetskih storitev, sprejet na 56. redni seji skupščine Inženirske zbornice Slovenije dne 12. 12. 2023.

SKICA			OBRAZEC P-1		
Katastrska občina (šifra in ime):	2718 LIVADA	Številka objave katastrskega postopka:	10000022222	Datum izdelave:	10. 9. 2025

Merilo ~ 1 : 300

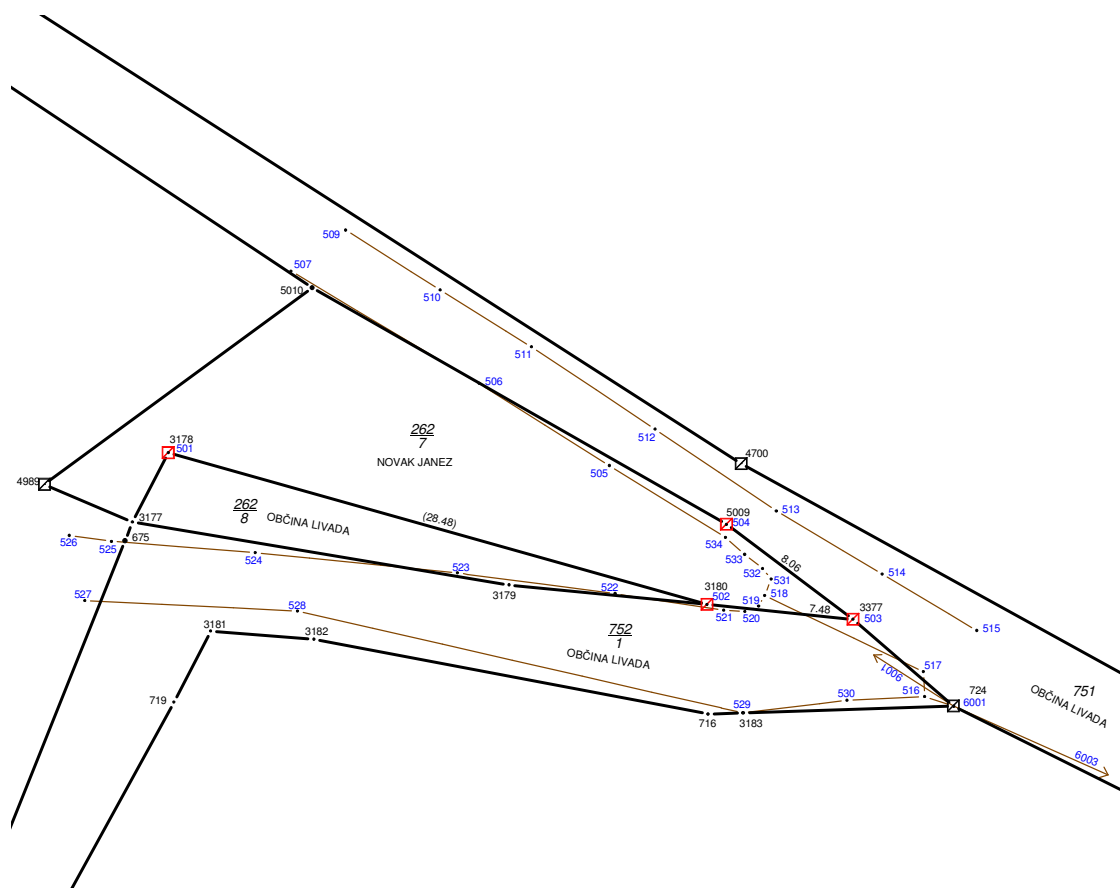

GEODETSKO PODJETJE D.O.O.

Zemljemerska ulica 215, 1000 Ljubljana
e-pošta: geodetsko.podjetje@zkn.si
ID za DDV: SI88888888
TRR: SI56 6100 0001 8888 888

JANEZ NOVAK**OBRAČUN CENE GEODETSKE STORITVE**

Livade 1
1220 Livada

Številka: 2025/003
Kraj: Ljubljana
Datum: 21. 09. 2025
Opravljeno: 19. 09. 2025

PODATKI O STORITVI

Naziv storitve: Ureditve meje parcele

TARIFNI DEL CENIKA GEODETSKIH STORITEV


vrednost točke: 1,00 €

TARIFNA ŠTEVILKA	GEODETSKA STORITEV	ŠTEVILO TOČK	KOLIČINA	FAKTOR	VREDNOST
1.1	Za vsakih začetnih do 5 IDPOSov ali začetnih do 50 strani ali do ene ure priprave podatkov.	50	1		50,00 €
1.2	Vabljenje na mejno obravnavo, objava katastrskega postopka (za vsakega lastnika).	10	6		60,00 €
1.4	Za vsako točko, predlagano v postopku, ureditve meje.	50	13		650,00 €
1.7	Za vsako parcelo, ki jo določa ali se je dotika meja, ki se je uredila.	10	9		90,00 €
1.9	Za vsako stranko, ki se je udeležila mejne obravnave.	10	6		60,00 €
1.11	Za izdelavo elaborata ureditve meje.	500	1		500,00 €
1.12	Pretvorba zapisnika mejne obravnave v digitalni format (število strank v postopku mejne obravnave).	5	6		30,00 €
1.13	Priprava digitalnega zahtevka (število zahtevkov).	10	1		10,00 €
1.14	Arhiviranje elaborata in originalov listin.	50	1		50,00 €
Skupaj storitve					1500,00 €
STROŠKI					
Ostali stroški v pavšalni vrednosti 10 % geodetske storitve					150,00 €
Skupaj izdatki					150,00 €
Osnova za DDV					1650,00 €
DDV (22%)					363,00 €
Skupaj z DDV					2013,00 €
Znesek za plačilo					2013,00 €

Vrednost storitve je oblikovana na osnovi priporočenega cenika geodetskih storitev, sprejet na 56. redni seji skupščine Inženirske zbornice Slovenije dne 12. 12. 2023.

SKICA			OBRAZEC P-1		
Katastrska občina (šifra in ime):	2718 LIVADA	Številka objave katastrskega postopka:	10000033333	Datum izdelave:	13. 9. 2025

Merilo ~ 1 : 500

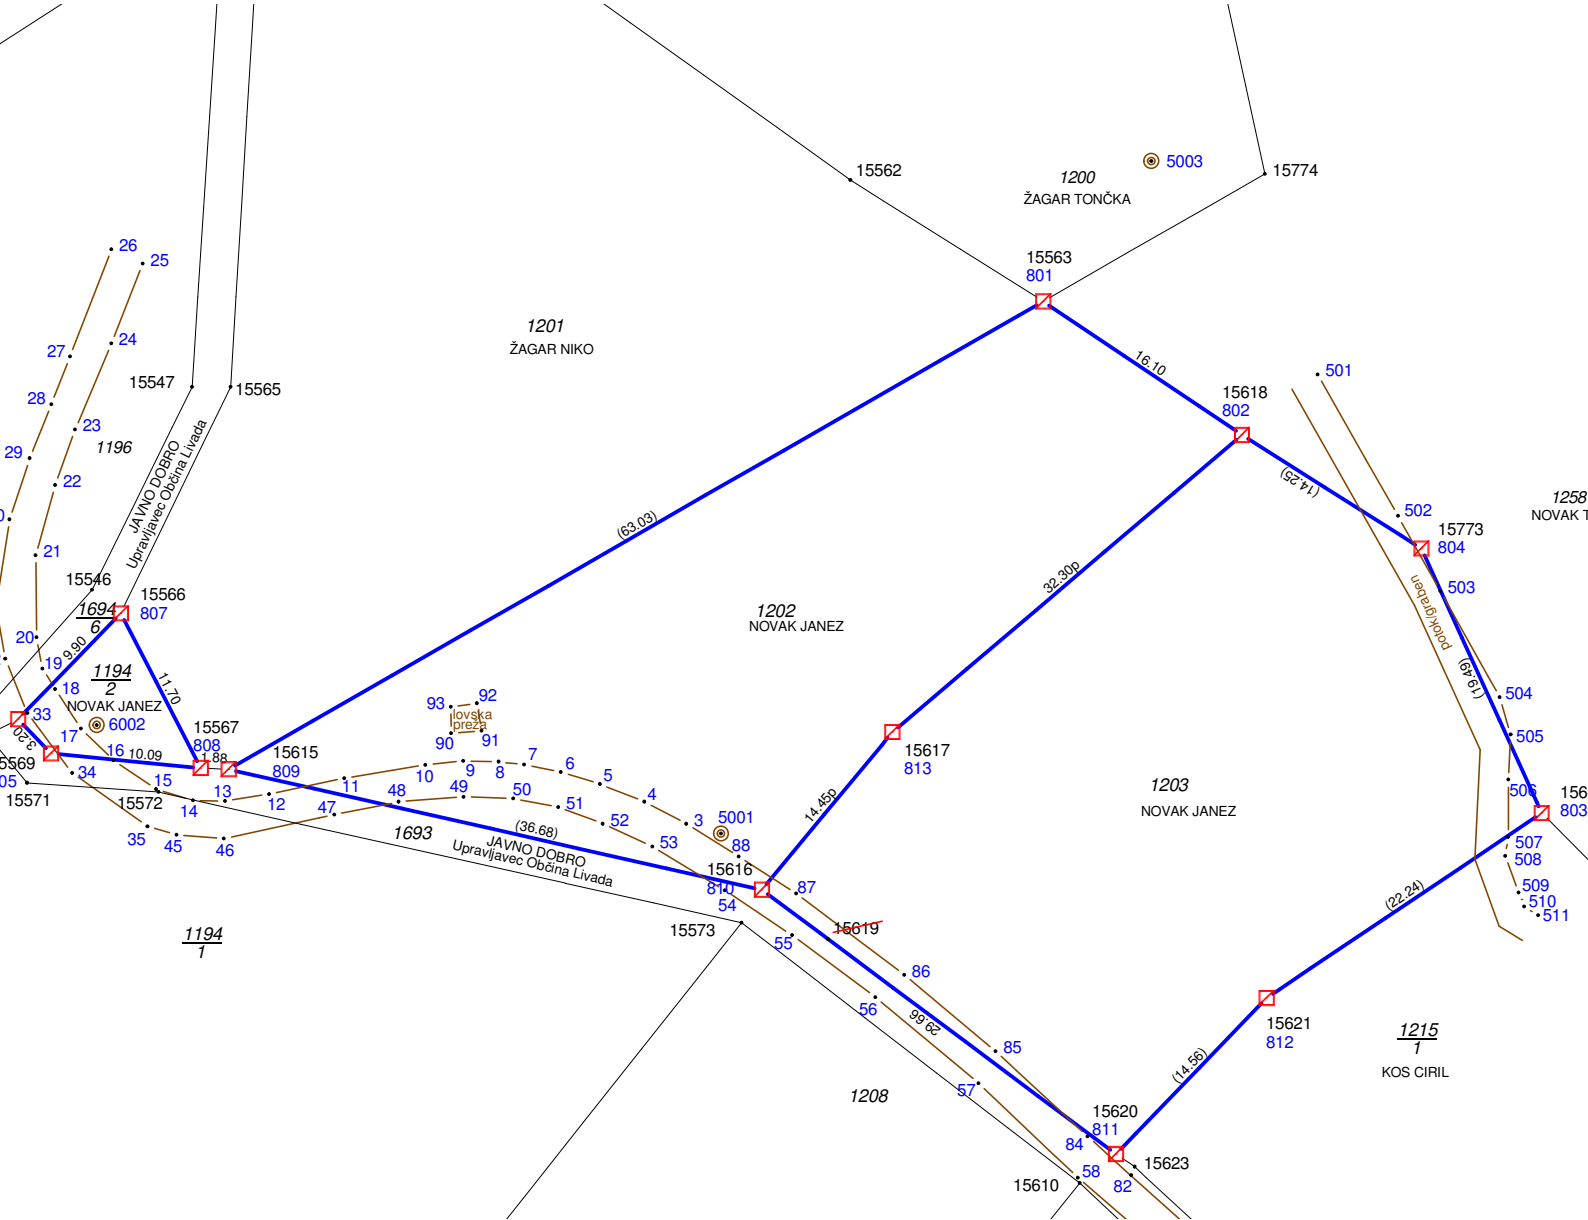

GEODETSKO PODJETJE D.O.O.

Zemljemerska ulica 215, 1000 Ljubljana
 e-pošta: geodetsko.podjetje@zkn.si
 ID za DDV: SI88888888
 TRR: SI56 6100 0001 8888 888

JANEZ NOVAK**OBRAČUN CENE GEODETSKE STORITVE**

Livade 1
 1220 Livada

Številka: 2025/001
 Kraj: Ljubljana
 Datum: 15. 09. 2025
 Opravljeno: 11. 09. 2025

PODATKI O STORITVI

Naziv storitve: Vpis stavbe in delov stavb v kataster nepremičnin

TARIFNI DEL CENIKA GEODETSKIH STORITEV

vrednost točke: 1,00 €


TARIFNA ŠTEVILKA	GEODETSKA STORITEV	ŠTEVILO TOČK	KOLIČINA	FAKTOR	VREDNOST
7.6	Za vsako katastrsko točko določeno v postopku določitve tlorisa stavbe (enostavni, nezahtevni, manj zahtevni)	20	4		80,00 €
7.6.1	Za izmero karakterističnih višin stavbe	50	1		50,00 €
7.7	Za vsako parcelo, ki jo seka tloris stavbe.	25	1		25,00 €
7.8	Za vsak izmerjen prostor v stavbi do 150 m ²	10	16		160,00 €
7.9	Za izmero vsake etaže.	30	2		60,00 €
7.11	Za vsako stranko, ki je bila vabljen na obravnavo.	20	1		20,00 €
7.12	Za vsako stranko, ki se je udeležila obravnave.	10	1		10,00 €
7.13	Za izdelavo poligona zemljišča pod stavbo (do 10 točk).	40	1		40,00 €
7.14	Za izdelavo poligona nadzemnega tlorisa (do 10 točk).	20	1		20,00 €
7.14	Za izdelavo elaborata.	500	1		500,00 €
7.17	Pretvorba zapisnika obravnave v digitalni format (število udeležencev mejne obravnave).	5	1		5,00 €
7.18	Priprava digitalnega zahtevka (število zahtevkov).	10	1		10,00 €
7.19	Arhiviranje elaborata in originalov listin.	50	1		50,00 €
Skupaj storitve					1030,00 €
STROŠKI					
Ostali stroški v pavšalni vrednosti 10 % geodetske storitve					103,00 €
Skupaj izdatki					103,00 €
Osnova za DDV					1133,00 €
DDV (22%)					249,26 €
Skupaj z DDV					1382,26 €
Znesek za plačilo					1382,26 €

Vrednost storitve je oblikovana na osnovi priporočenega cenika geodetskih storitev, sprejet na 56. redni seji skupščine Inženirske zbornice Slovenije dne 12. 12. 2023.


SKICA izmere notranjosti stavbe

Katastrska občina (šifra in ime):	2718 LIVADA	Številka stavbe:	807	Datum izdelave:	1. 9. 2025
--------------------------------------	--------------------	------------------	------------	--------------------	-------------------

1.etaža -prtiličje
STAVBA 2718-807

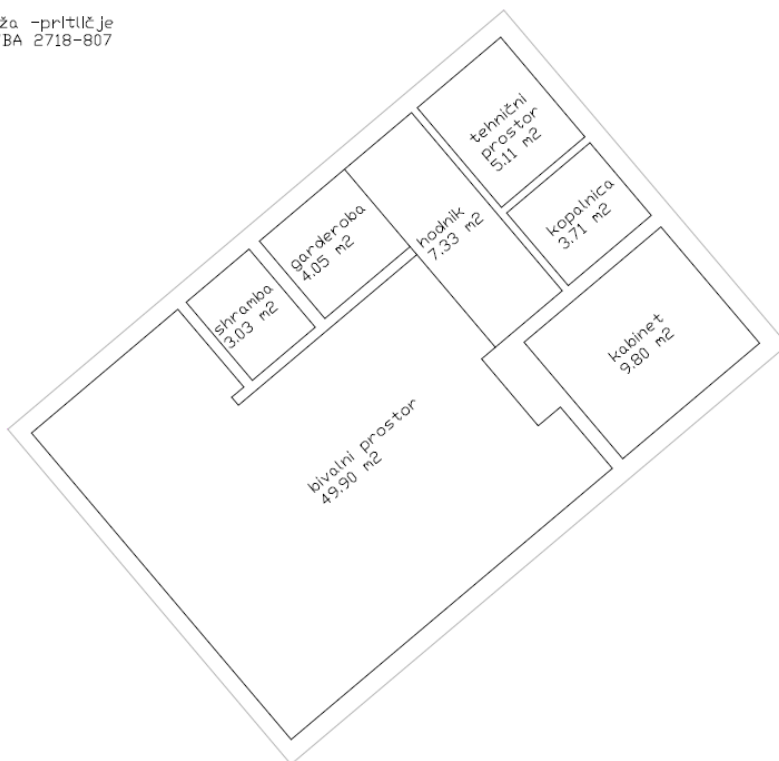

2.etaža -mansarda
STAVBA 1897-807

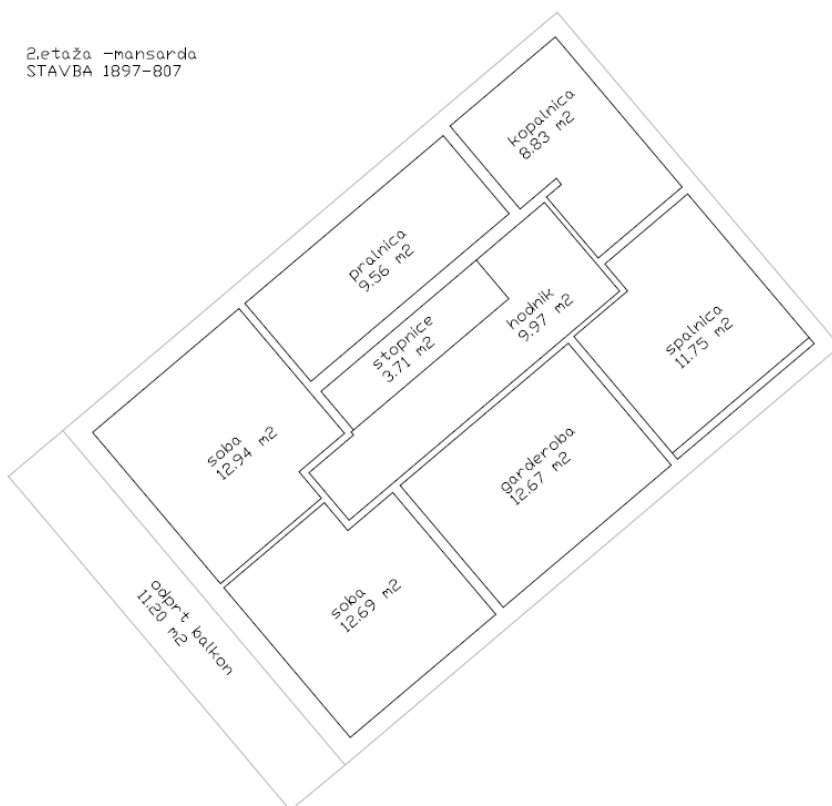

GEODETSKO PODJETJE D.O.O.

Zemljemerska ulica 215, 1000 Ljubljana
 e-pošta: geodetsko.podjetje@zkn.si
 ID za DDV: SI88888888
 TRR: SI56 6100 0001 8888 888

JANEZ NOVAK**OBRAČUN CENE GEODETSKE STORITVE**

Livade 1
 1220 Livada

Številka: 2025/005
 Kraj: Ljubljana
 Datum: 30. 09. 2025
 Opravljeno: 28. 09. 2025

PODATKI O STORITVI

Naziv storitve: ureditev meje parcele, parcelacija (združitev parcel)

TARIFNI DEL CENIKA GEODETSKIH STORITEV

vrednost točke: 1,00 €

TARIFNA ŠTEVILKA	GEODETSKA STORITEV	ŠTEVILO TOČK	KOLIČINA	FAKTOR	VREDNOST
1	Ureditve meje				
1.1	Za vsakih začetnih do 5 IDPOSov ali začetnih do 50 strani ali do ene ure priprave podatkov.	50	1		50,00 €
1.2	Vabljenje na mejno obravnavo, objava katastrskega postopka (za vsakega lastnika).	10	6		60,00 €
1.4	Za vsako točko, predlagano v postopku, ureditve meje.	50	8		400,00 €
1.7	Za vsako parcelo, ki jo določa ali se je dotika meja, ki se je uredila.	10	8		80,00 €
1.9	Za vsako stranko, ki se je udeležila mejne obravnave.	10	6		60,00 €
1.11	Za izdelavo elaborata ureditve meje.	500	1	*0,7	350,00 €
1.12	Pretvorba zapisnika mejne obravnave v digitalni format (število strank v postopku mejne obravnave).	5	6		30,00 €
1.13	Priprava digitalnega zahtevka (število zahtevkov).	10	1		10,00 €
1.14	Arhiviranje elaborata in originalov listin.	50	1	*0,7	35,00 €
3	Parcelacija - združitev parcel				
3.10	Za vsako parcelo, ki je nastala ali se je ukinila s parcelacijo.	10	3		30,00 €
3.11	Za vsako stranko, ki se je udeležila mejne obravnave.	10	1		10,00 €
3.12	Za izdelavo elaborata parcelacije.	350	1	*0,7	245,00 €
3.13	Priprava digitalnega zahtevka (število zahtevkov).	10	1		10,00 €
3.14	Arhiviranje elaborata in originalov listin.	50	1	*0,7	35,00 €
Skupaj storitve					1405,00 €
STROŠKI					
Ostali stroški v pavšalni vrednosti 10 % geodetske storitve					140,50 €
Skupaj izdatki					140,50 €
Osnova za DDV					1545,50 €
DDV (22%)					340,01 €
Skupaj z DDV					1885,51 €
Znesek za plačilo					1885,51 €

* Skupen elaborat

Vrednost storitve je oblikovana na osnovi priporočenega cenika geodetskih storitev, sprejet na 56. redni seji skupščine Inženirske zbornice Slovenije dne 12. 12. 2023.

GEODETSKO PODJETJE D.O.O.

Zemljemerska ulica 215, 1000 Ljubljana
 e-pošta: geodetsko.podjetje@zkn.si
 ID za DDV: SI88888888
 TRR: SI56 6100 0001 8888 888

JANEZ NOVAK**OBRAČUN CENE GEODETSKE STORITVE**

Livade 1
 1220 Livada

Številka: 2025/004
 Kraj: Ljubljana
 Datum: 28. 09. 2025
 Opravljeno: 26. 09. 2025

PODATKI O STORITVI

Naziv storitve: Označitev urejene meje, ureditev dela meje parcele, izravnava meje

TARIFNI DEL CENIKA GEODETSKIH STORITEV


vrednost točke: 1,00 €

TARIFNA ŠTEVILKA	GEODETSKA STORITEV	ŠTEVILO TOČK	KOLIČINA	FAKTOR	VREDNOST
1	Ureditve meje				
1.1	Za vsakih začetnih do 5 IDPOSov ali začetnih do 50 strani ali do ene ure priprave podatkov.	50	1		50,00 €
1.2	Vabljenje na mejno obravnavo, objava katastrskega postopka (za vsakega lastnika).	10	2		20,00 €
1.4	Za vsako točko, predlagano v postopku, ureditve meje.	50	1		50,00 €
1.7	Za vsako parcelo, ki jo določa ali se je dotika meja, ki se je uredila.	10	2		20,00 €
1.9	Za vsako stranko, ki se je udeležila mejne obravnave.	10	2		20,00 €
1.11	Za izdelavo elaborata ureditve meje.	500	1	*0,7	350,00 €
1.12	Pretvorba zapisnika mejne obravnave v digitalni format (število strank v postopku mejne obravnave).	5	2		10,00 €
1.13	Priprava digitalnega zahtevka (število zahtevkov).	10	1		10,00 €
1.14	Arhiviranje elaborata in originalov listin.	50	1	*0,7	35,00 €
4	Izravnava meje				
4.1	Za vsakih začetnih do 5 IDPOSov ali začetnih do 50 strani ali do ene ure priprave podatkov.	50	1		50,00 €
4.2	Za vsako katastrsko točko, določeno v postopku, izravnave meje.	50	1		50,00 €
4.4	Za vsako parcelo, ki se ji je spremenila meja.	10	2		20,00 €
4.5	Za vsako stranko, ki se je udeležila mejne obravnave.	10	2		20,00 €
4.7	Za izdelavo elaborata izravnave meje.	350	1	*0,7	245,00 €
1.12	Pretvorba soglasja v digitalni format (število strank v postopku izravnave).	5	2		10,00 €
4.8	Priprava digitalnega zahtevka (število zahtevkov).	10	1		10,00 €
4.9	Arhiviranje elaborata in originalov listin.	50	1	*0,7	35,00 €
5	Označitev meje v naravi				

5.1	Za vsakih začetnih do 5 IDPOSov ali začetnih do 50 strani ali do ene ure priprave podatkov.	50	1		50,00 €
5.3	Za vsako označeno katastrsko točko z mejnikom v naravi.	40	1		40,00 €
5.4	Za vsako stranko, ki se je udeležila označitve meje.	10	2		20,00 €
5.5	Za izdelavo elaborata označitve meje.	350	1	*0,7	245,00 €
5.6	Priprava digitalnega zahtevka (število zahtevkov).	10	1		10,00 €
5.7	Arhiviranje elaborata in originalov listin.	50	1	*0,7	35,00 €
Skupaj storitve					1405,00 €
STROŠKI					
Ostali stroški v pavšalni vrednosti 10 % geodetske storitve					140,50 €
Skupaj izdatki					140,50 €
Osnova za DDV					1545,50 €
DDV (22%)					340,01 €
Skupaj z DDV					1885,51 €
Znesek za plačilo					1885,51 €

* Skupen elaborat

Vrednost storitve je oblikovana na osnovi priporočenega cenika geodetskih storitev, sprejet na 56. redni seji skupščine Inženirske zbornice Slovenije dne 12. 12. 2023.

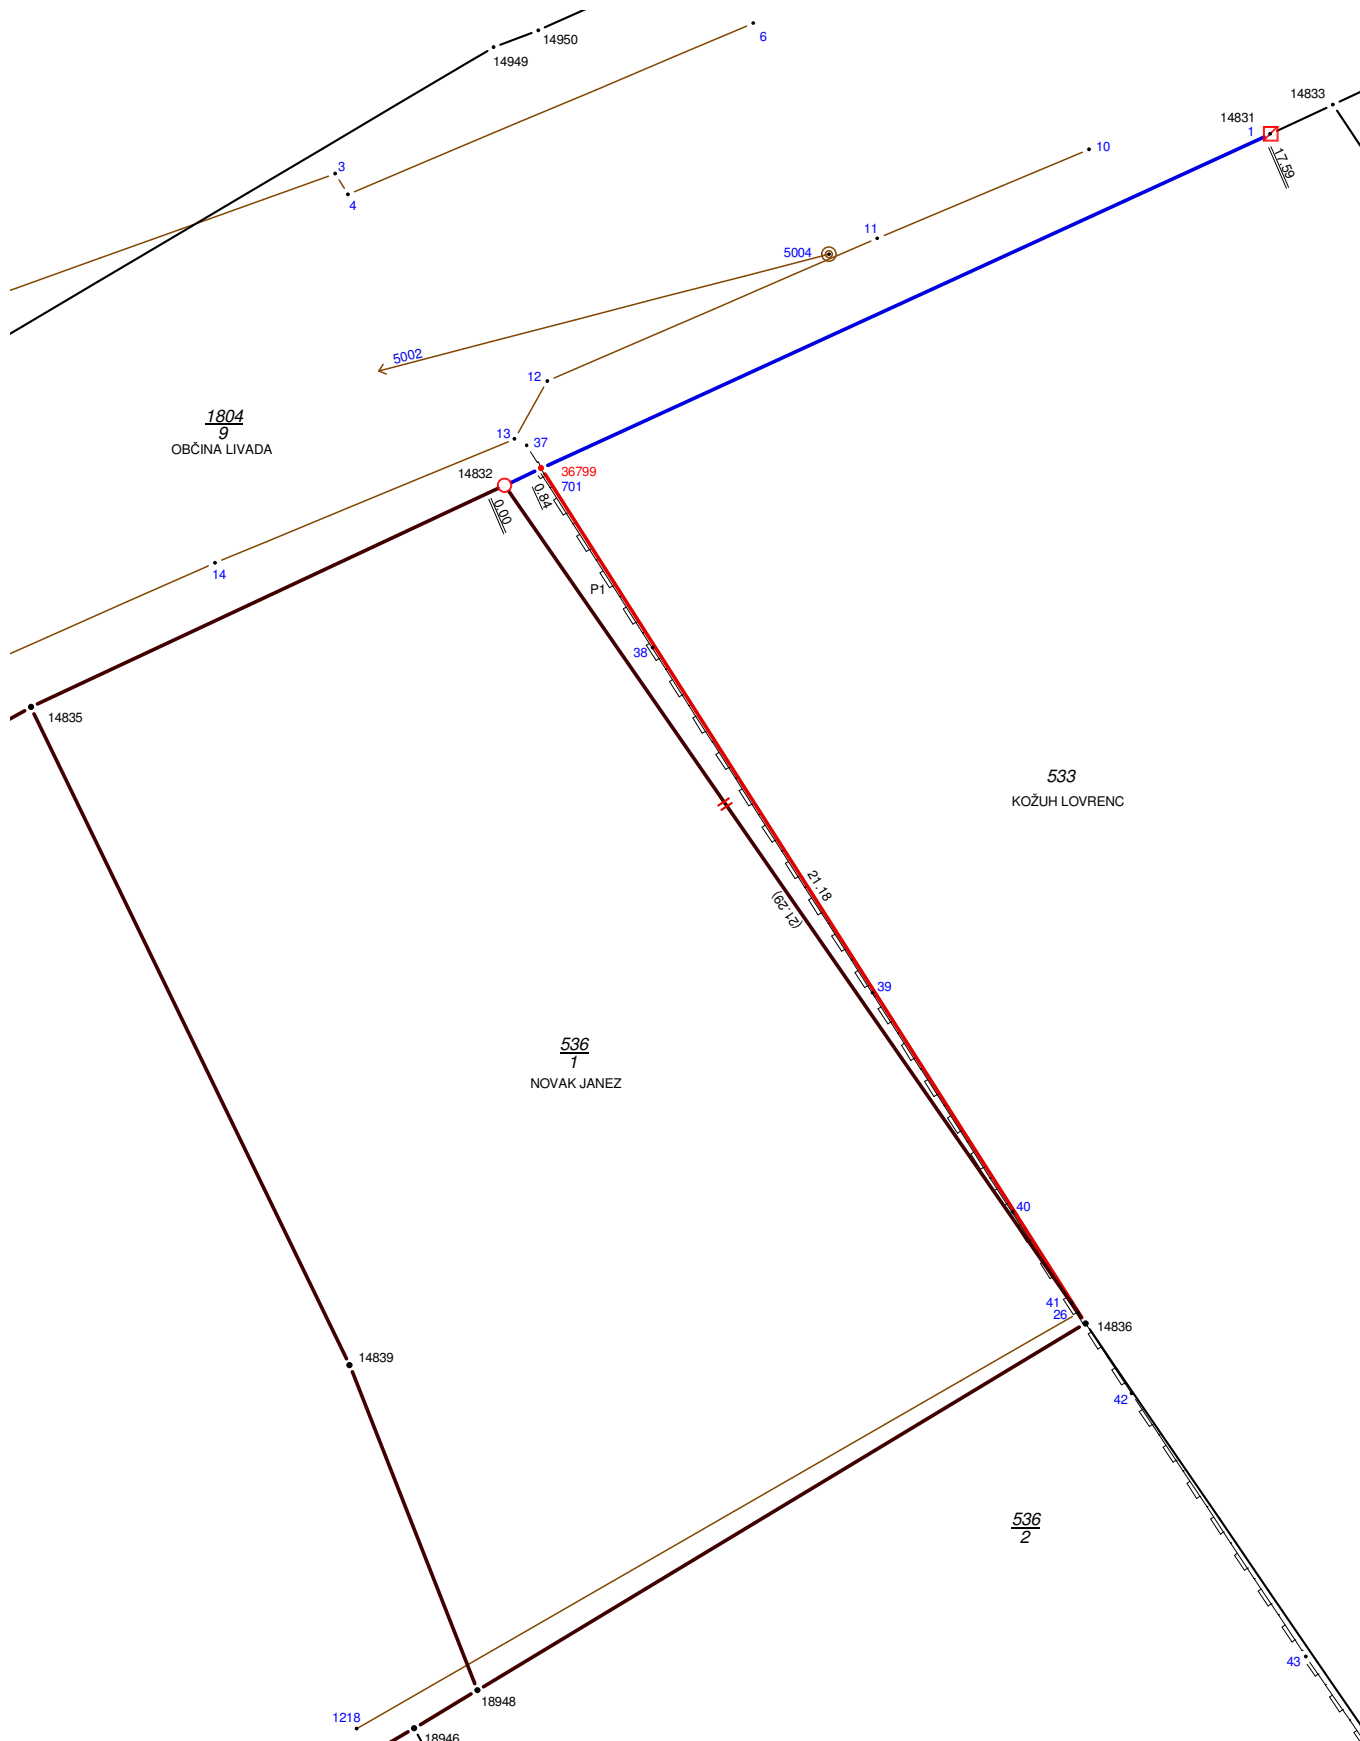

GEODETSKO PODJETJE D.O.O.

Zemljemerska ulica 215, 1000 Ljubljana
e-pošta: geodetsko.podjetje@zkn.si
ID za DDV: SI88888888
TRR: SI56 6100 0001 8888 888

JANEZ NOVAK**OBRAČUN CENE GEODETSKE STORITVE**

Livade 1
1220 Livada

Številka: 2025/006
Kraj: Ljubljana
Datum: 18. 10. 2025
Opravljeno: 10. 10. 2025

PODATKI O STORITVI

Naziv storitve: Zakoličba stavbe (enostanovanjska stavba - manj zahteven objekt)

TARIFNI DEL CENIKA GEODETSKIH STORITEV


vrednost točke: 1,00 €

TARIFNA ŠTEVILKA	GEODETSKA STORITEV	ŠTEVILO TOČK	KOLIČINA	FAKTOR	VREDNOST
15.1	Pridobitev, analiza in priprava podatkov za zakoličbo.	150	1		150,00 €
15.2	Vzpostavitev geodetske mreže (izmeritvena točka).	45	4		180,00 €
15.5	Detajlna zakoličba (točka).	20	4		80,00 €
15.9	Zapisnik o zakoličbi.	150	1		150,00 €
Skupaj storitve					560,00 €
STROŠKI					
Ostali stroški v pavšalni vrednosti 10 % geodetske storitve					56,00 €
Skupaj izdatki					56,00 €
Osnova za DDV					616,00 €
DDV (22%)					135,52 €
Skupaj z DDV					751,52 €
Znesek za plačilo					751,52 €

Vrednost storitve je oblikovana na osnovi priporočenega cenika geodetskih storitev, sprejet na 56. redni seji skupščine Inženirske zbornice Slovenije dne 12. 12. 2023.

SKICA ZAKOLIČBE

Katastrska občina (šifra in ime):	2718 LIVADA	Merilo	~ 1 : 200	Datum izdelave:	10. 10. 2025
--------------------------------------	--------------------	--------	-----------	--------------------	--------------

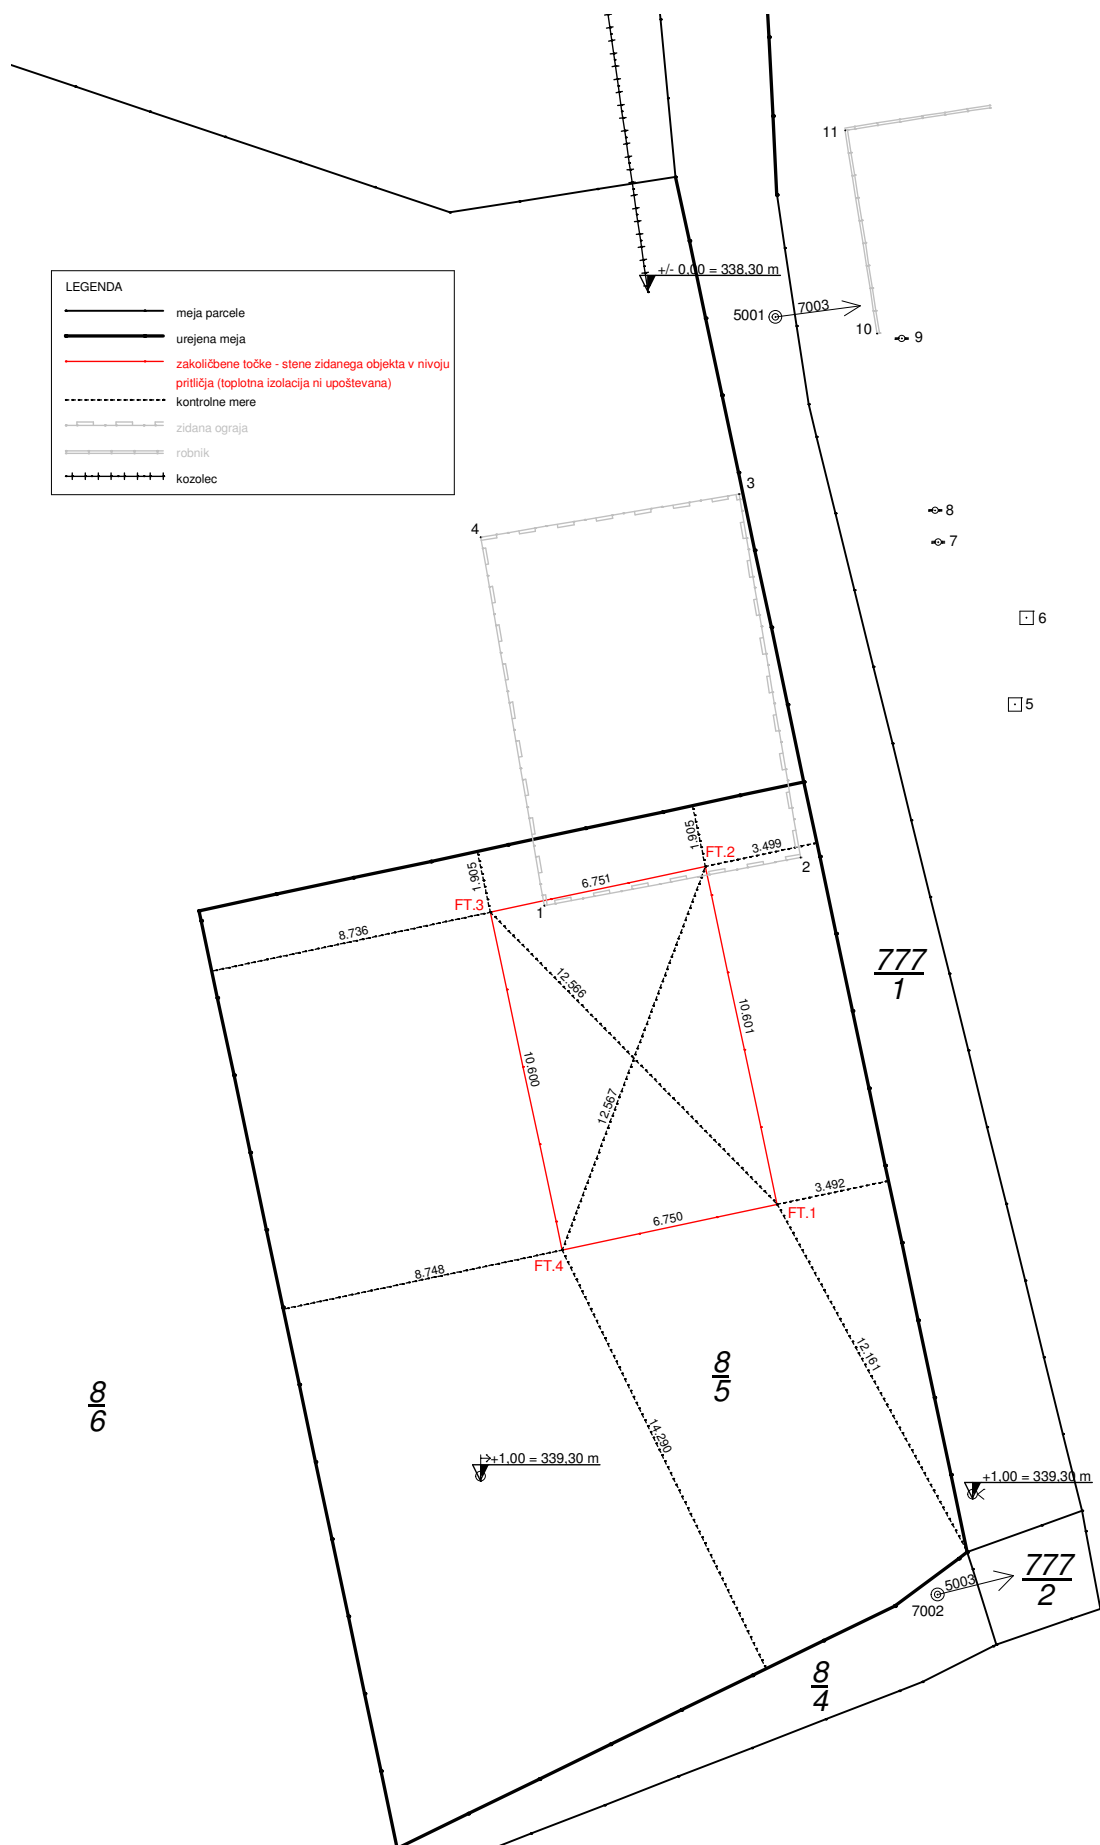

GEODETSKO PODJETJE D.O.O.

Zemljemerska ulica 215, 1000 Ljubljana
 e-pošta: geodetsko.podjetje@zkn.si
 ID za DDV: SI88888888
 TRR: SI56 6100 0001 8888 888

JANEZ NOVAK**OBRAČUN CENE GEODETSKE STORITVE**

Livade 1
 1220 Livada

Številka: 2025/007
 Kraj: Ljubljana
 Datum: 18. 10. 2025
 Opravljeno: 15. 10. 2025

PODATKI O STORITVI

Naziv storitve: Geodetski načrt

TARIFNI DEL CENIKA GEODETSKIH STORITEV

vrednost točke: 1,00 €

TARIFNA ŠTEVILKA	GEODETSKA STORITEV	ŠTEVILO TOČK	KOLIČINA	FAKTOR	VREDNOST
16.1	Vzpostavitev geodetske mreže (izmeritvena točka).	45	3		135,00 €
16.2	Za izmero do 3.500 m ² zemljišča.	400	1		400,00 €
16.7	Pridobivanje podatkov o poteku komunalnih vodov iz katastra GJI (en vod).	5	3		15,00 €
16.8	Pridobivanje podatkov o poteku komunalnega voda pri posameznem upravljavcu (en vod) ali upravitelju zbirk podatkov.	10	1		10,00 €
16.13	Izdelava elaborata geodetskega načrta glede na stopnjo zahtevnosti (manj zahteven - 85 točk, zahteven - 160 točk, zelo zahteven - 250 točk) .	85	1		85,00 €
16.14	Položajna uskladitev grafičnih podatkov-katastra nepremičnin (pregled, preračun in transformacija arhivskih podatkov posameznega elaborata, analiza, uskladitev podatkov različnih točnosti urejenih mej -lokalna izmera, GK, TM).	50	1		50,00 €
Skupaj storitve					695,00 €
STROŠKI					
Ostali stroški v pavšalni vrednosti 10 % geodetske storitve					69,50 €
Skupaj izdatki					69,50 €
Osnova za DDV					764,50 €
DDV (22%)					168,19 €
Skupaj z DDV					932,69 €
Znesek za plačilo					932,69 €

Vrednost storitve je oblikovana na osnovi priporočenega cenika geodetskih storitev, sprejet na 56. redni seji skupščine Inženirske zbornice Slovenije dne 12. 12. 2023.



Inženirska zbornica Slovenije

Jarška cesta 10/b, 1000 Ljubljana, Slovenija

T: +386 (0)1 547 33 40

E: izs@izs.si / **I:** www.izs.si